



PLAN



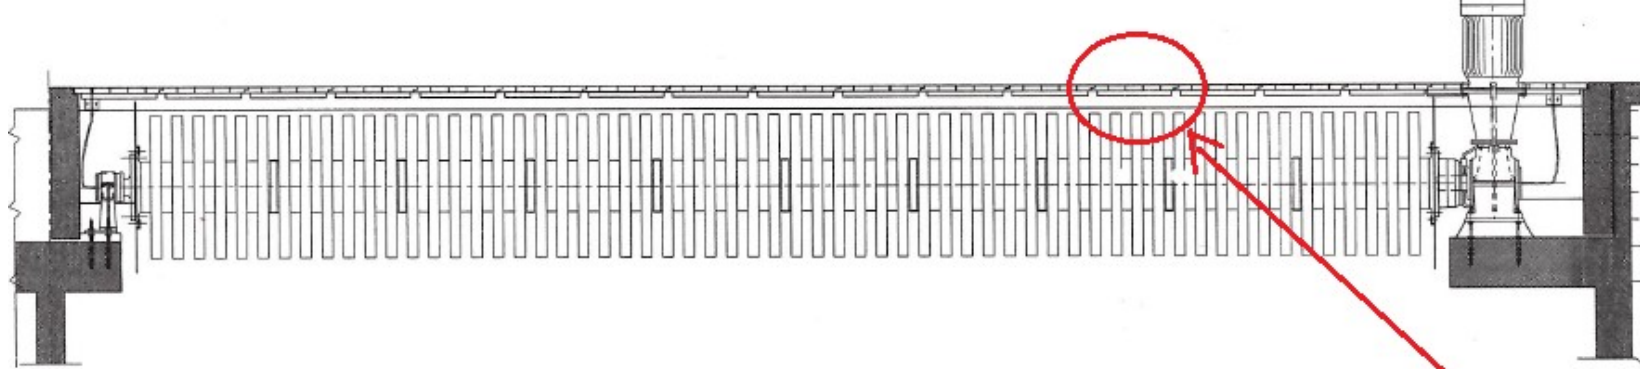


SECTION A-A, 1:20

Είδη με A/A 3.1  
Καλύμματα 1,40 x 1 x 1,10 m

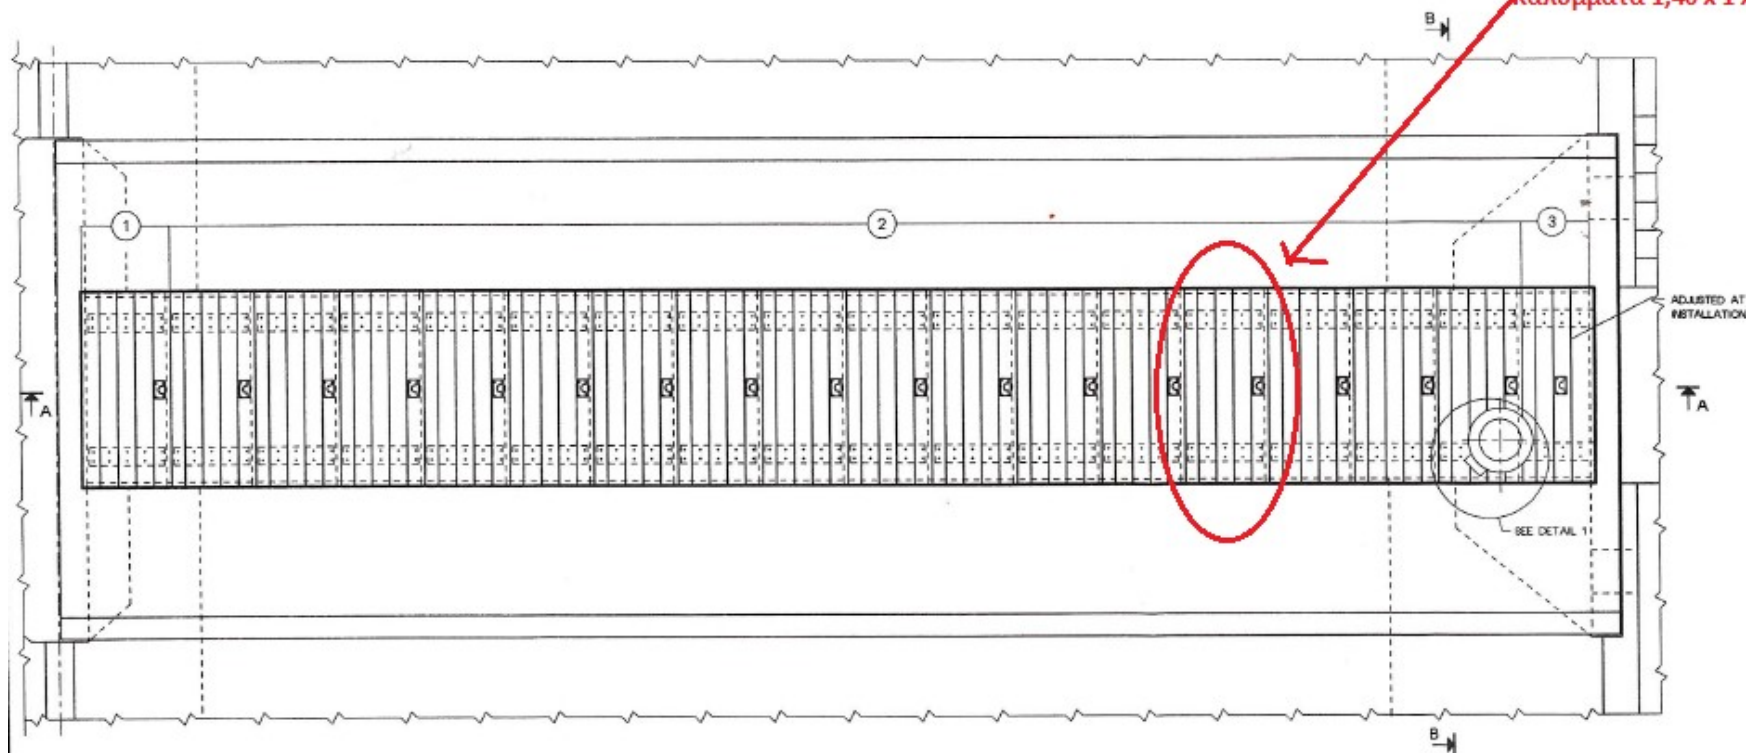

PLAN, 1:20

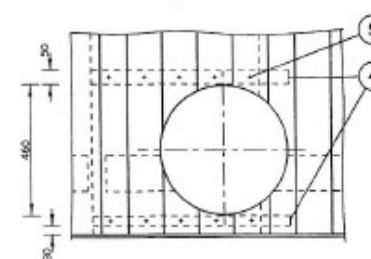


DETAIL 1, 1:10

ΚΑΛΥΜΜΑΤΑ ΔΙΑΦΟΡΩΝ ΔΙΑΣΤΑΣΕΩΝ,  
ΟΠΩΣ ΠΡΟΣΔΙΟΡΙΖΟΝΤΑΙ ΣΤΗΝ **18/2019**  
ΜΕΛΕΤΗ

1700 mm x 1000 mm  
1400 mm x 900 mm  
620 mm x 820 mm

800 mm x 800 mm  
700 mm x 700 mm  
720 mm x 720 mm

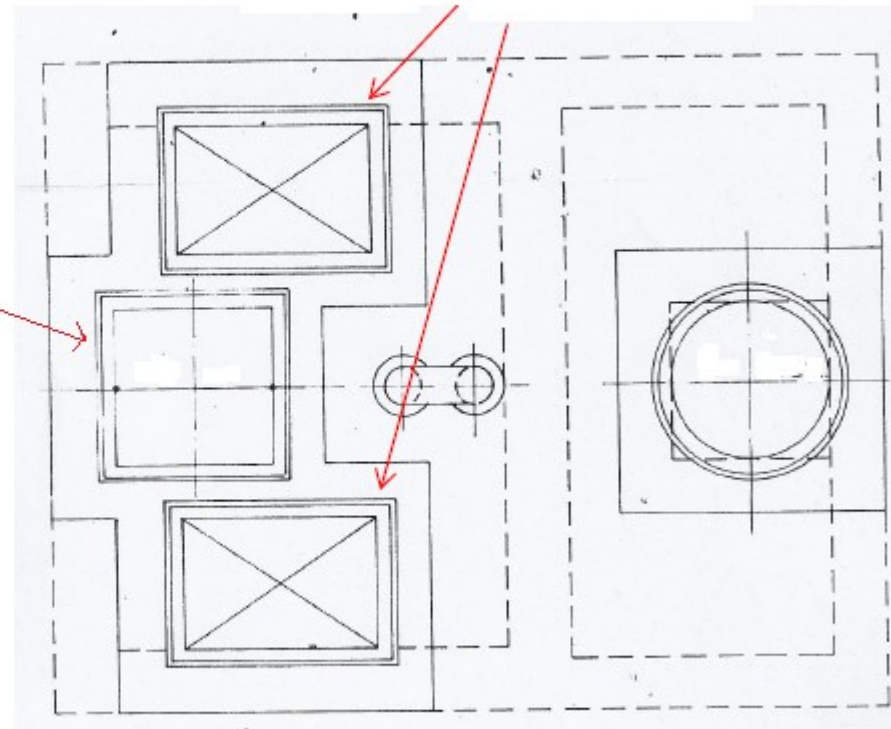


ΚΑΤΟΥΨΗ ΠΛΑΚΑΣ ΕΠΙΚΑΛΥΨΗΣ

ΚΑΛΥΜΜΑ ΔΙΑΣΤ.  
1000 mm x 1500 mm



ΚΑΤΟΨΗ ΠΛΑΚΑΣ  
ΕΠΙΚΑΛΥΨΗΣ ΑΝΤΛΙΟΣΤΑΣΙΟΥ





αν  
5χλστ.  
σκελετό  
ρου.

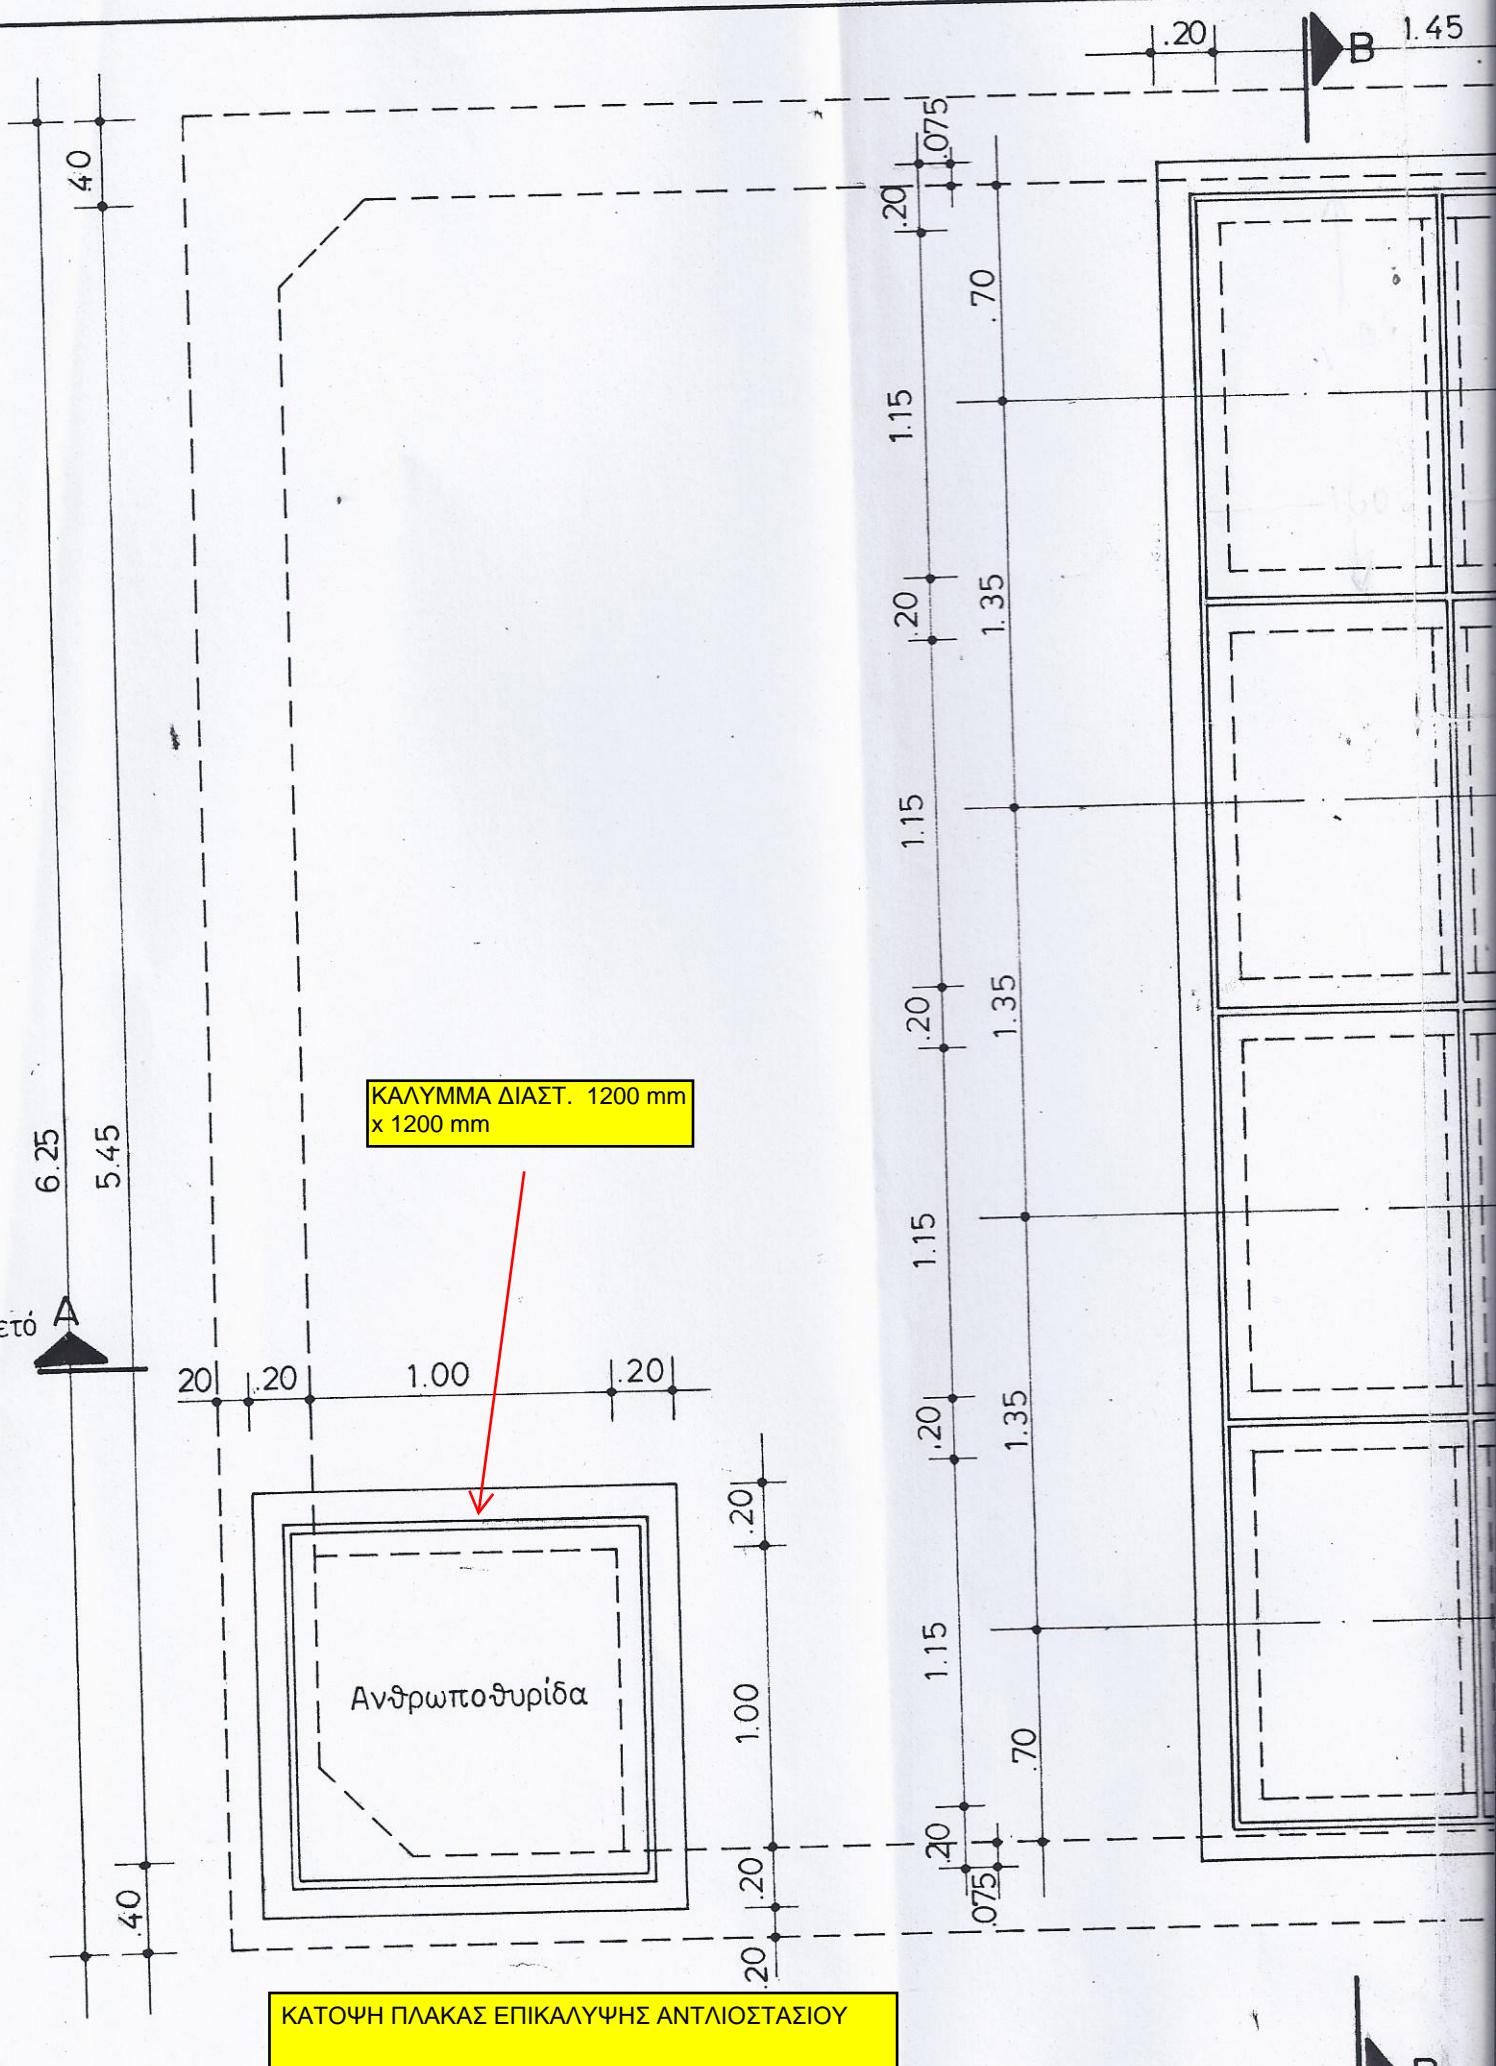



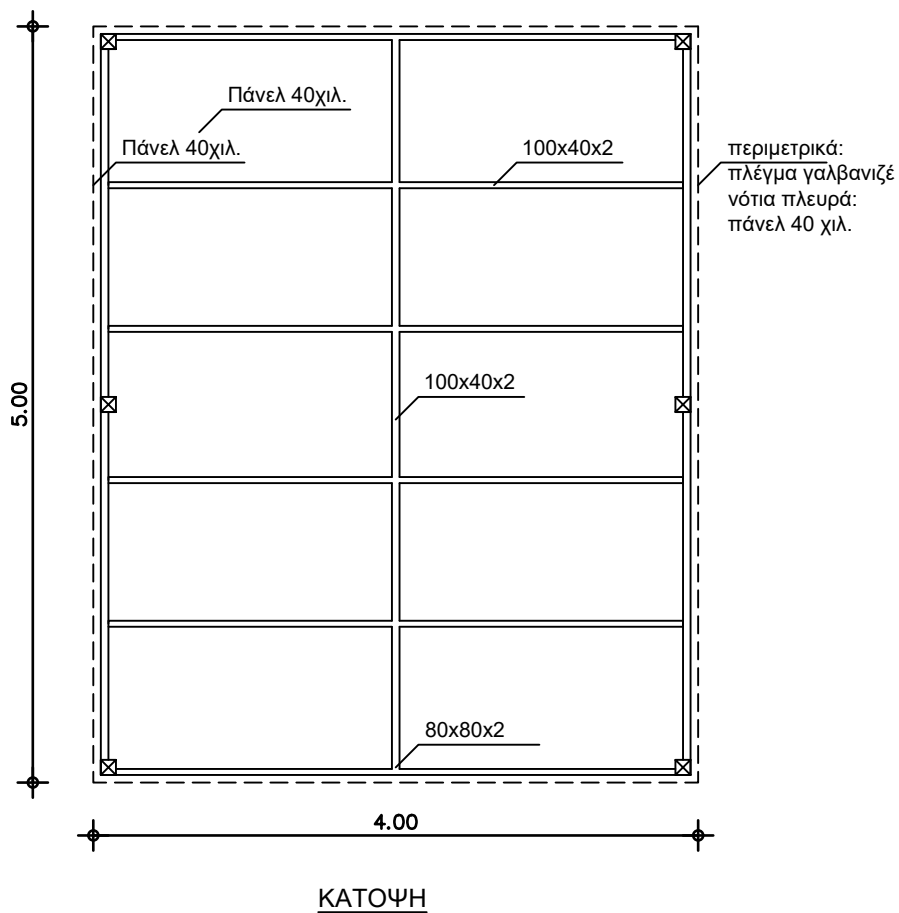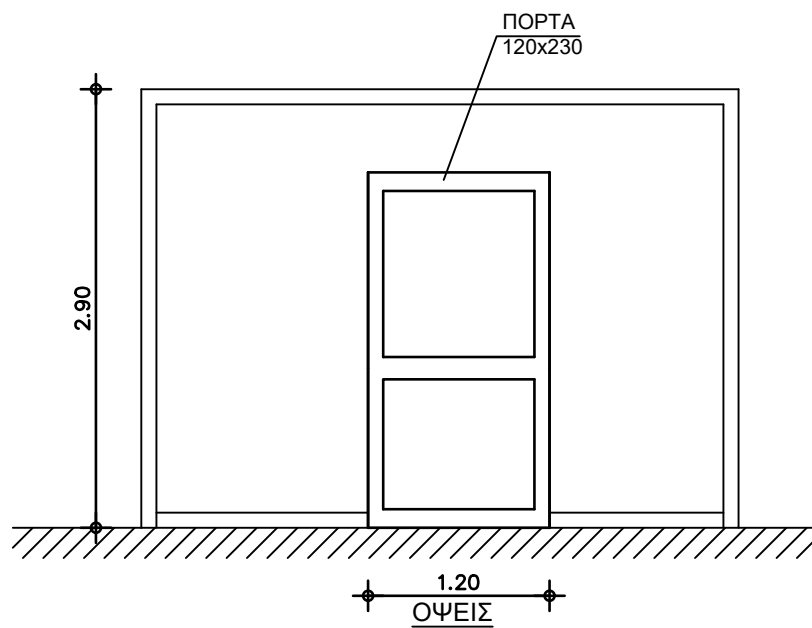

ΥΠΟΣΤΕΓΟ ΓΕΝΝΗΤΡΙΑΣ  
ΣΕ ΑΝΤΛΙΟΣΤΑΣΙΟ ΑΚΑΘΑΡΤΩΝ Α0  
ΚΑΡΔΑΜΑΙΝΑ

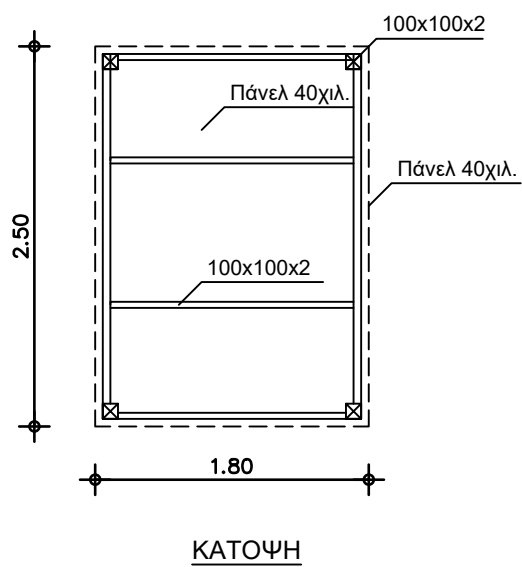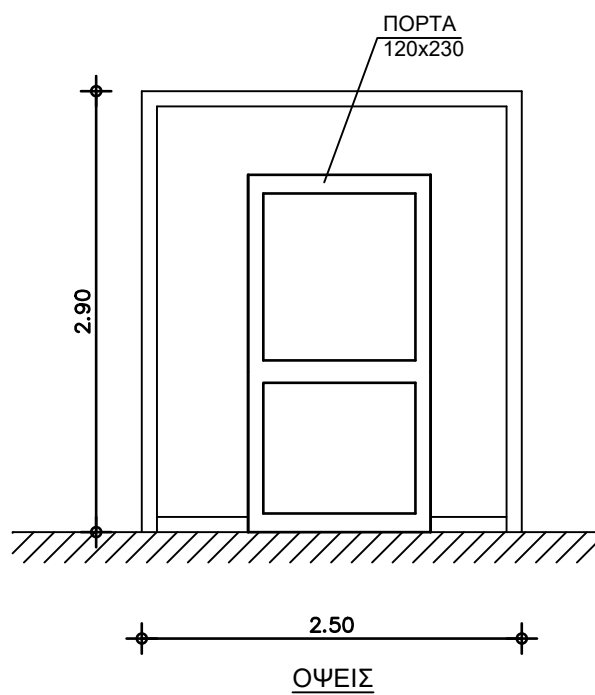

ΟΙΚΙΣΚΟΣ  
τύπου κοντέινερ, κινητό